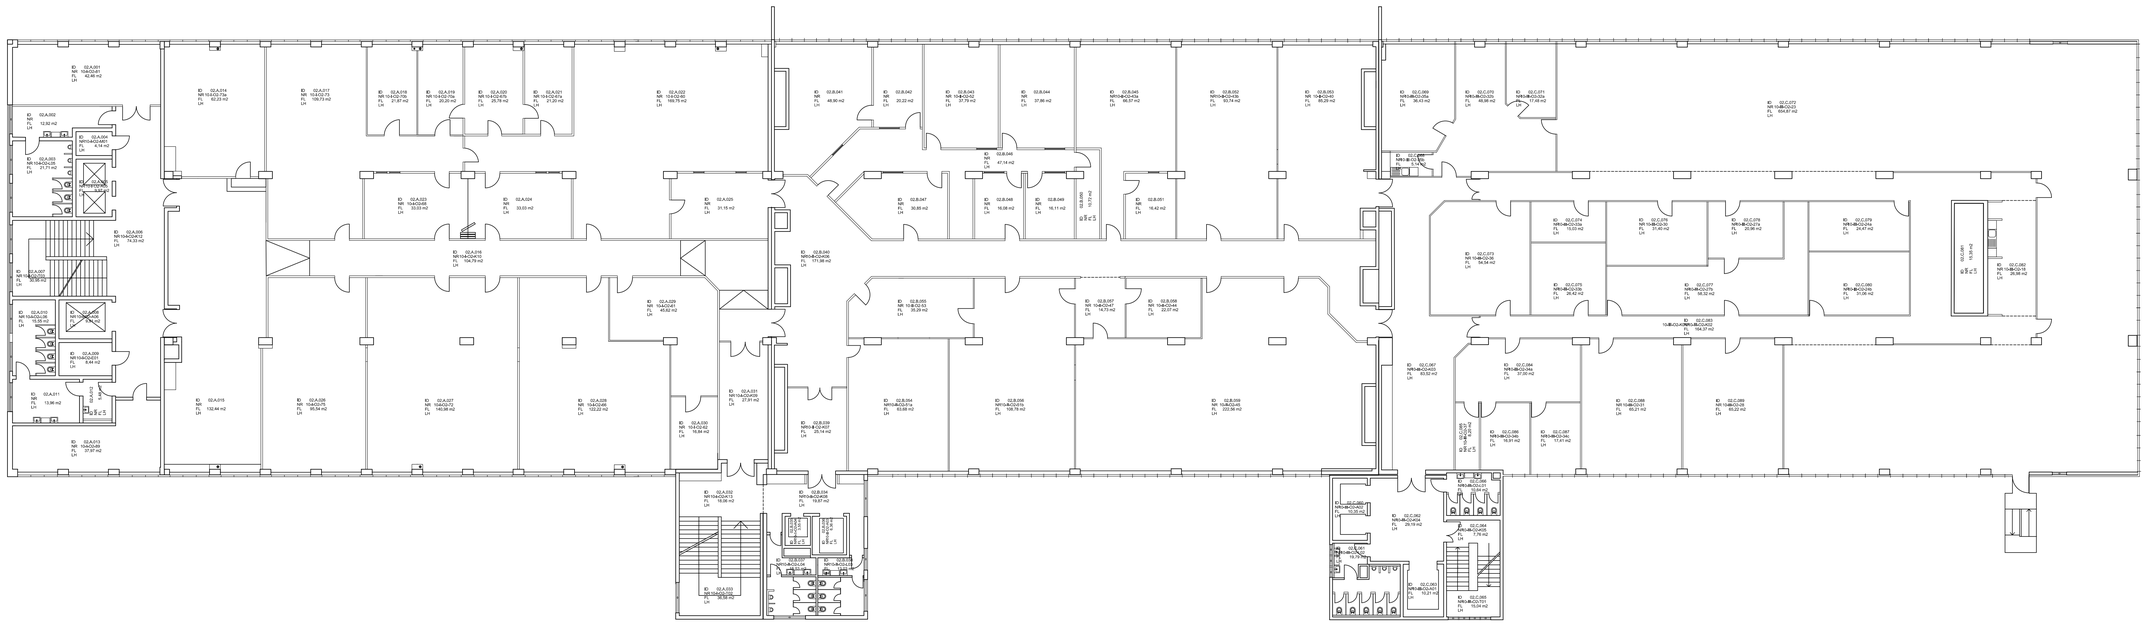


Projekt	8007 SIGMA Technopark Augsburg Werner-von-Siemens Straße 6 D - 86159 Augsburg		
Bauherr	Sirius Boxwood B.V. Van der Marckstraat 2 NL - 3554 XK Utrecht		
Betreiber	Sirius facilities Sirius Facilities GmbH Lennéstraße 3 D - 10785 Berlin Tel: +49 (0) 30 28 50 10 -0 Fax: +49 (0) 30 28 50 10 -119 info@siriusfacilities.com	Datum	Unterschrift
Vermessung	1000hands www.1000hands.com Aufmaß - CAD-Service - Flächen 1000hands AG Joachimstaler Straße 12 D - 10719 Berlin Tel. +49 (0) 30-609 8445 - 72 Fax +49 (0) 30-312 65 99 info@1000hands.com	Datum	Unterschrift
Plan-bezeichnung	2. OBERGESCHOSS	Plankopf-ID	DE.8007.00010
Ansicht	GRUNDRISS	Plandatum	Plannummer
Planthema	FLÄCHEN NACH GIF	15.03.2021	
Zeichner	ko Version AA	Blatt-Größe	Maßstab
Dateiname	DE.8007.00010.02.dwg		